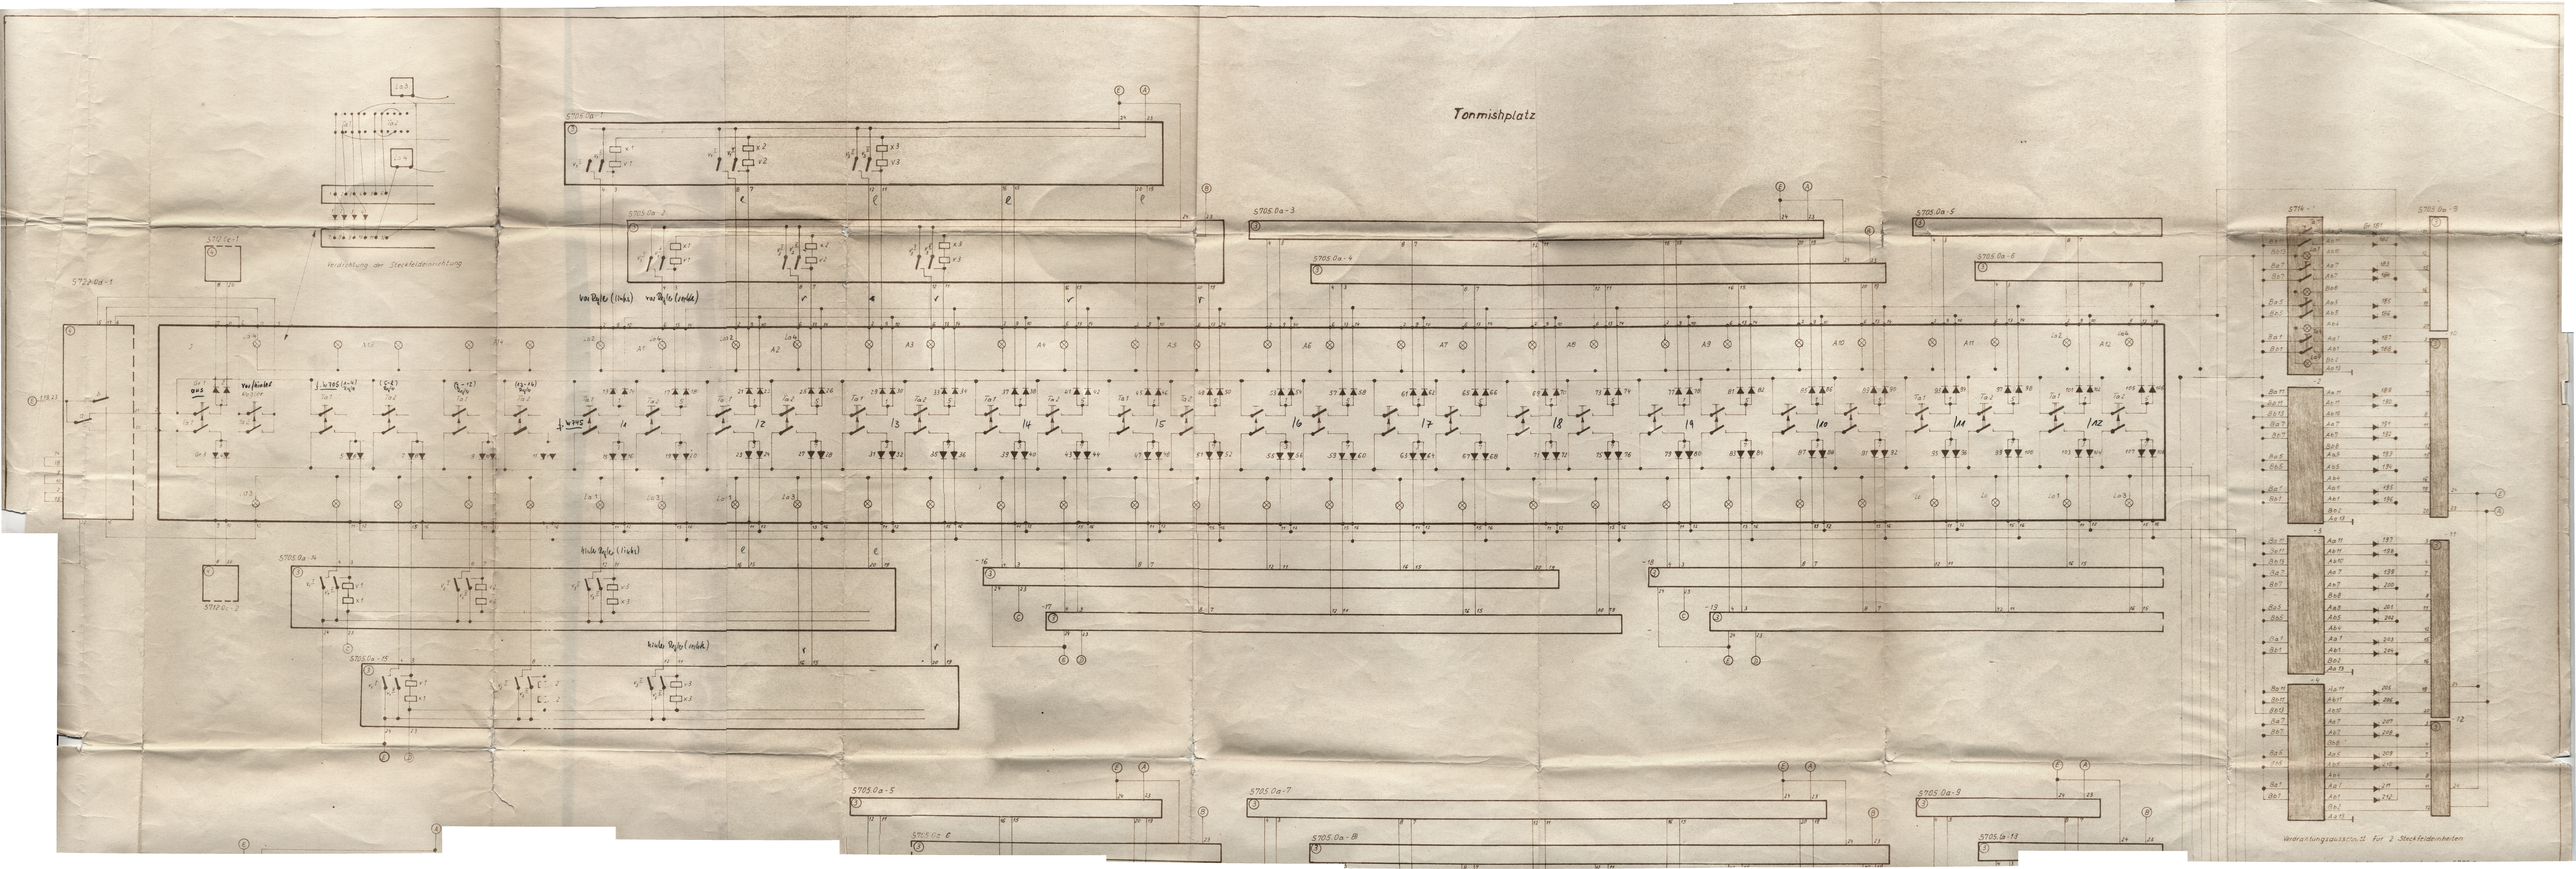
Tonmischplatz
Verdrahtung am Steckfeldeinrichtung
Verdrahtungsausschnitt für 2 Steckfeldeinheiten